


# Fremtidens Gårdhave

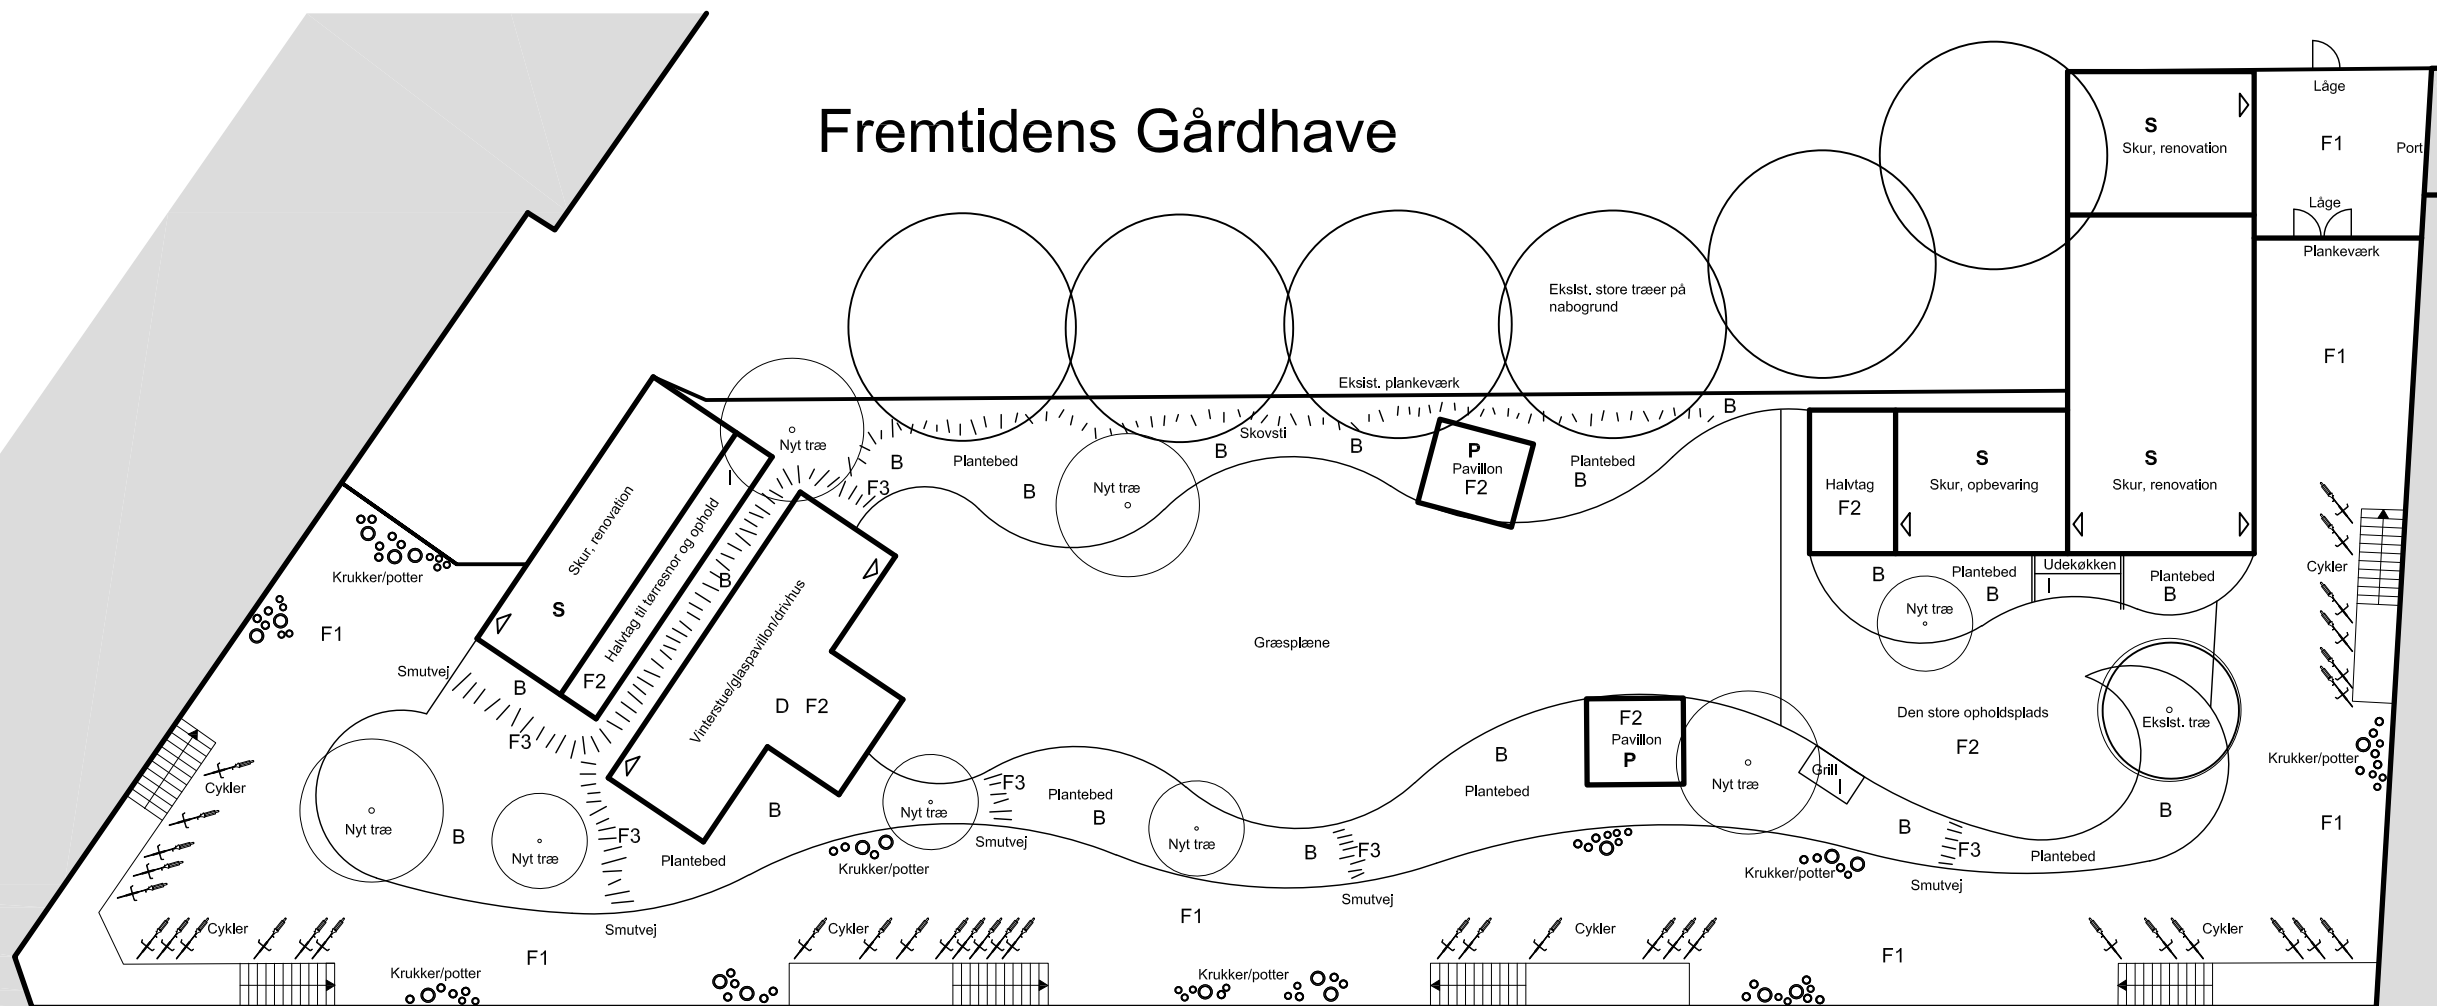

**SIGNATURFORKLARING:**

- S** Skur
- D** Vinterstue/glaspavillon/drivhus
- P** Pavillon
- F1** Befæstelser på primære gangarealer
- F2** Befæstelser på opholdsarealer
- F3** Befæstelser på smutveje
- I** Inventar (udekøkken, grill, tørresnor mm.)
- B** Beplantning

0  20 m

**OPLAND** Ejersforeningen Bryggevangen 12-16 m.fl.  
 Skitseforslag - Fremtidens Gårdhave

BEREGNINGSDOKUMENT	NR.	DATE	SAG NR.	TEGN. NR.
ca. 1:1000		10.12.2018	499	09

Opland Landskabsarkitektur ApS Tranevej 16, 2. sal 2400 København NV Tlf.: 3393 1506 www.opland.eu