




Fremtidens Gårdhave

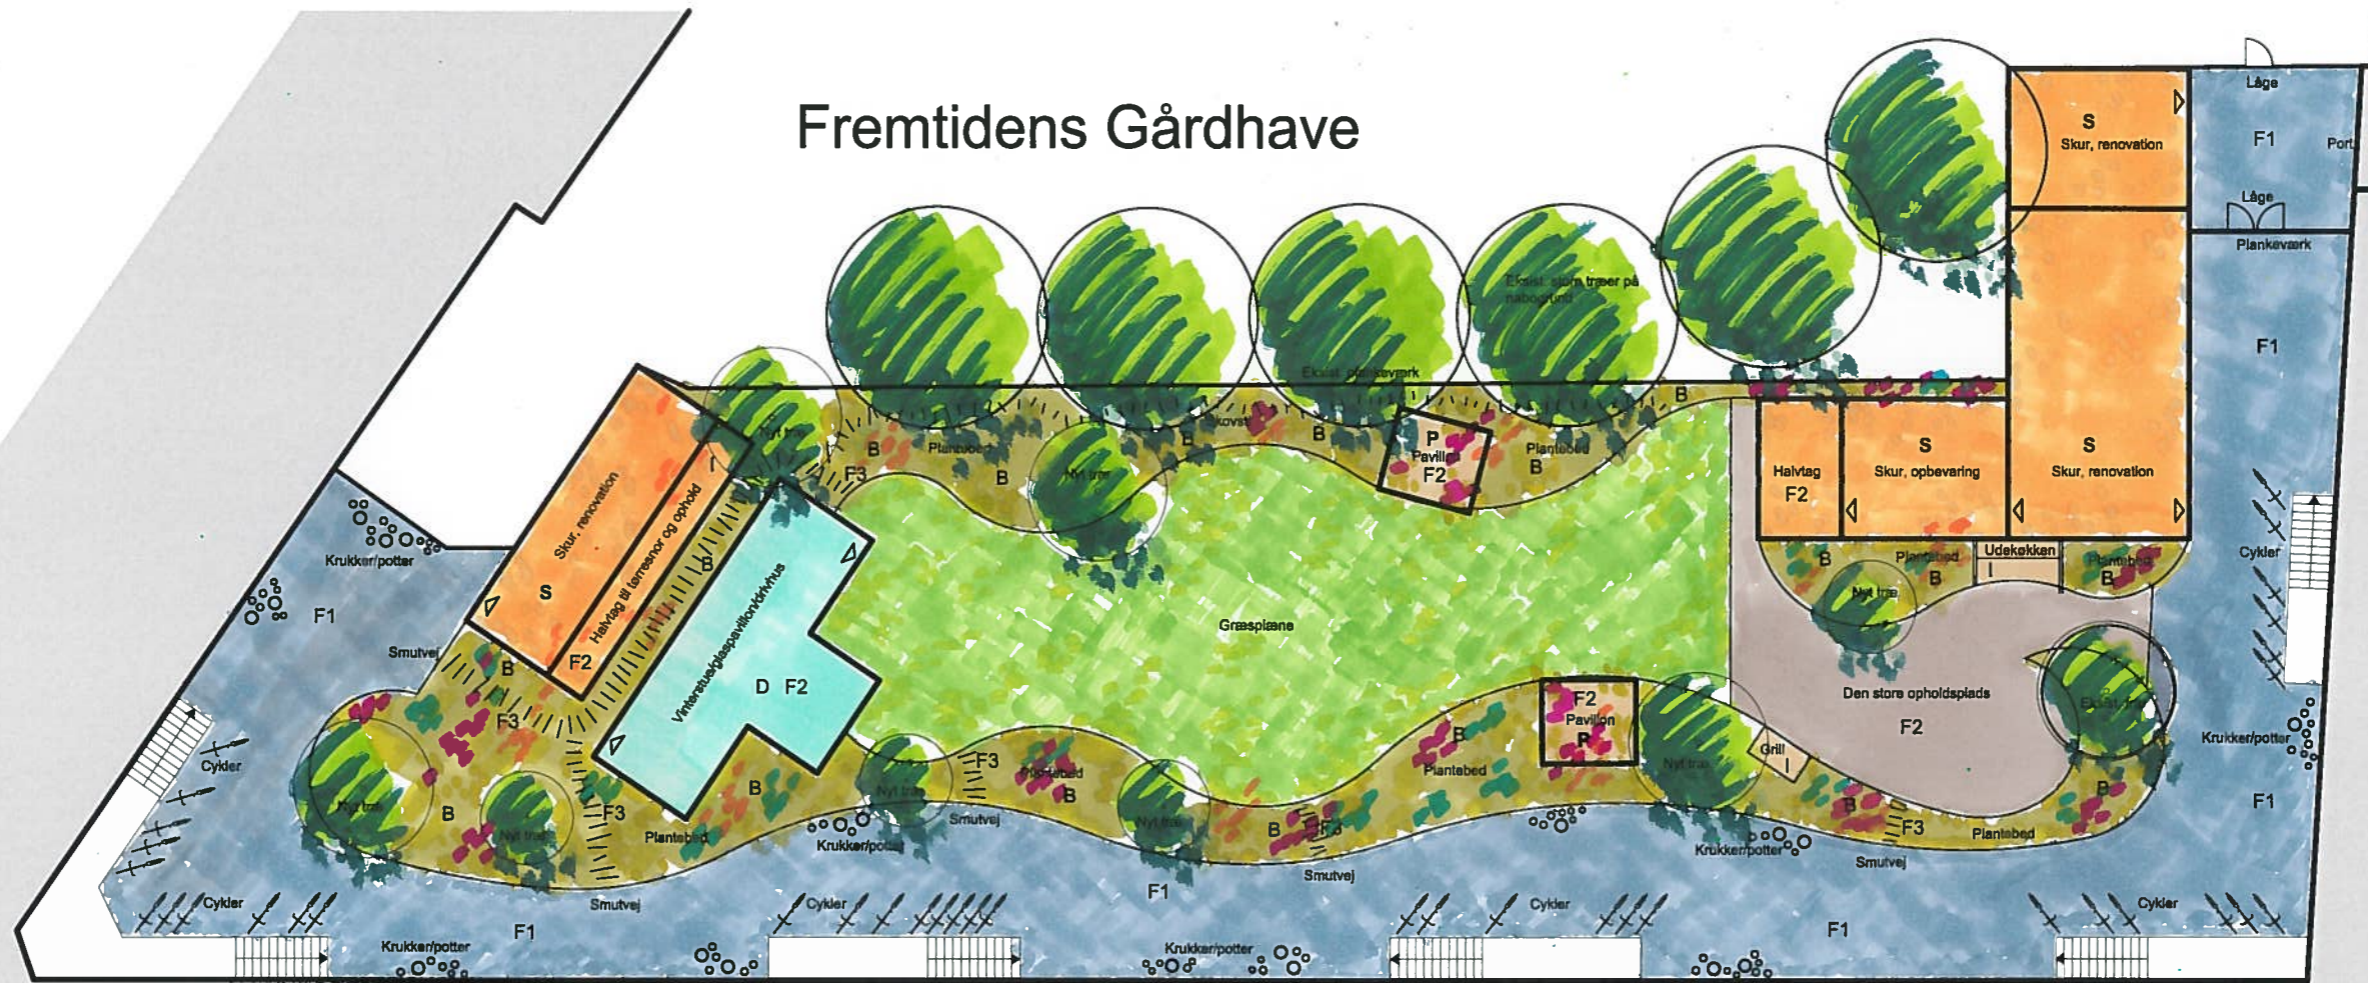

SIGNATURFORKLARING:

- S** Skur
- D** Vinterstue/glaspavillon/drivhus
- P** Pavillon
- F1** Befæstelser på primære gangarealer
- F2** Befæstelser på opholdsarealer
- F3** Befæstelser på smutveje
- I** Inventar (udekøkken, grill, tørresor mm.)
- B** Bepantning

0 20 m

OPLAND Ejereforeningen Bryggevangen 12-16 m.fl.
 Skitseforslag - Fremtidens Gårdhave

BRAND- og TEGNINGSDATO:	MÅL:	DATO:	BRG NR.:	TEK. NR.:
01.12.2018	1:100	14.12.2018	499	09

Opland Landskabsarkitektur ApS Transtvej 14, 2. etg. 2400 København NV Tlf. 3393 1506 www.opland.eu