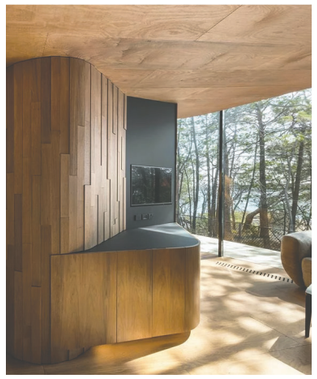

Inspirationsbilleder

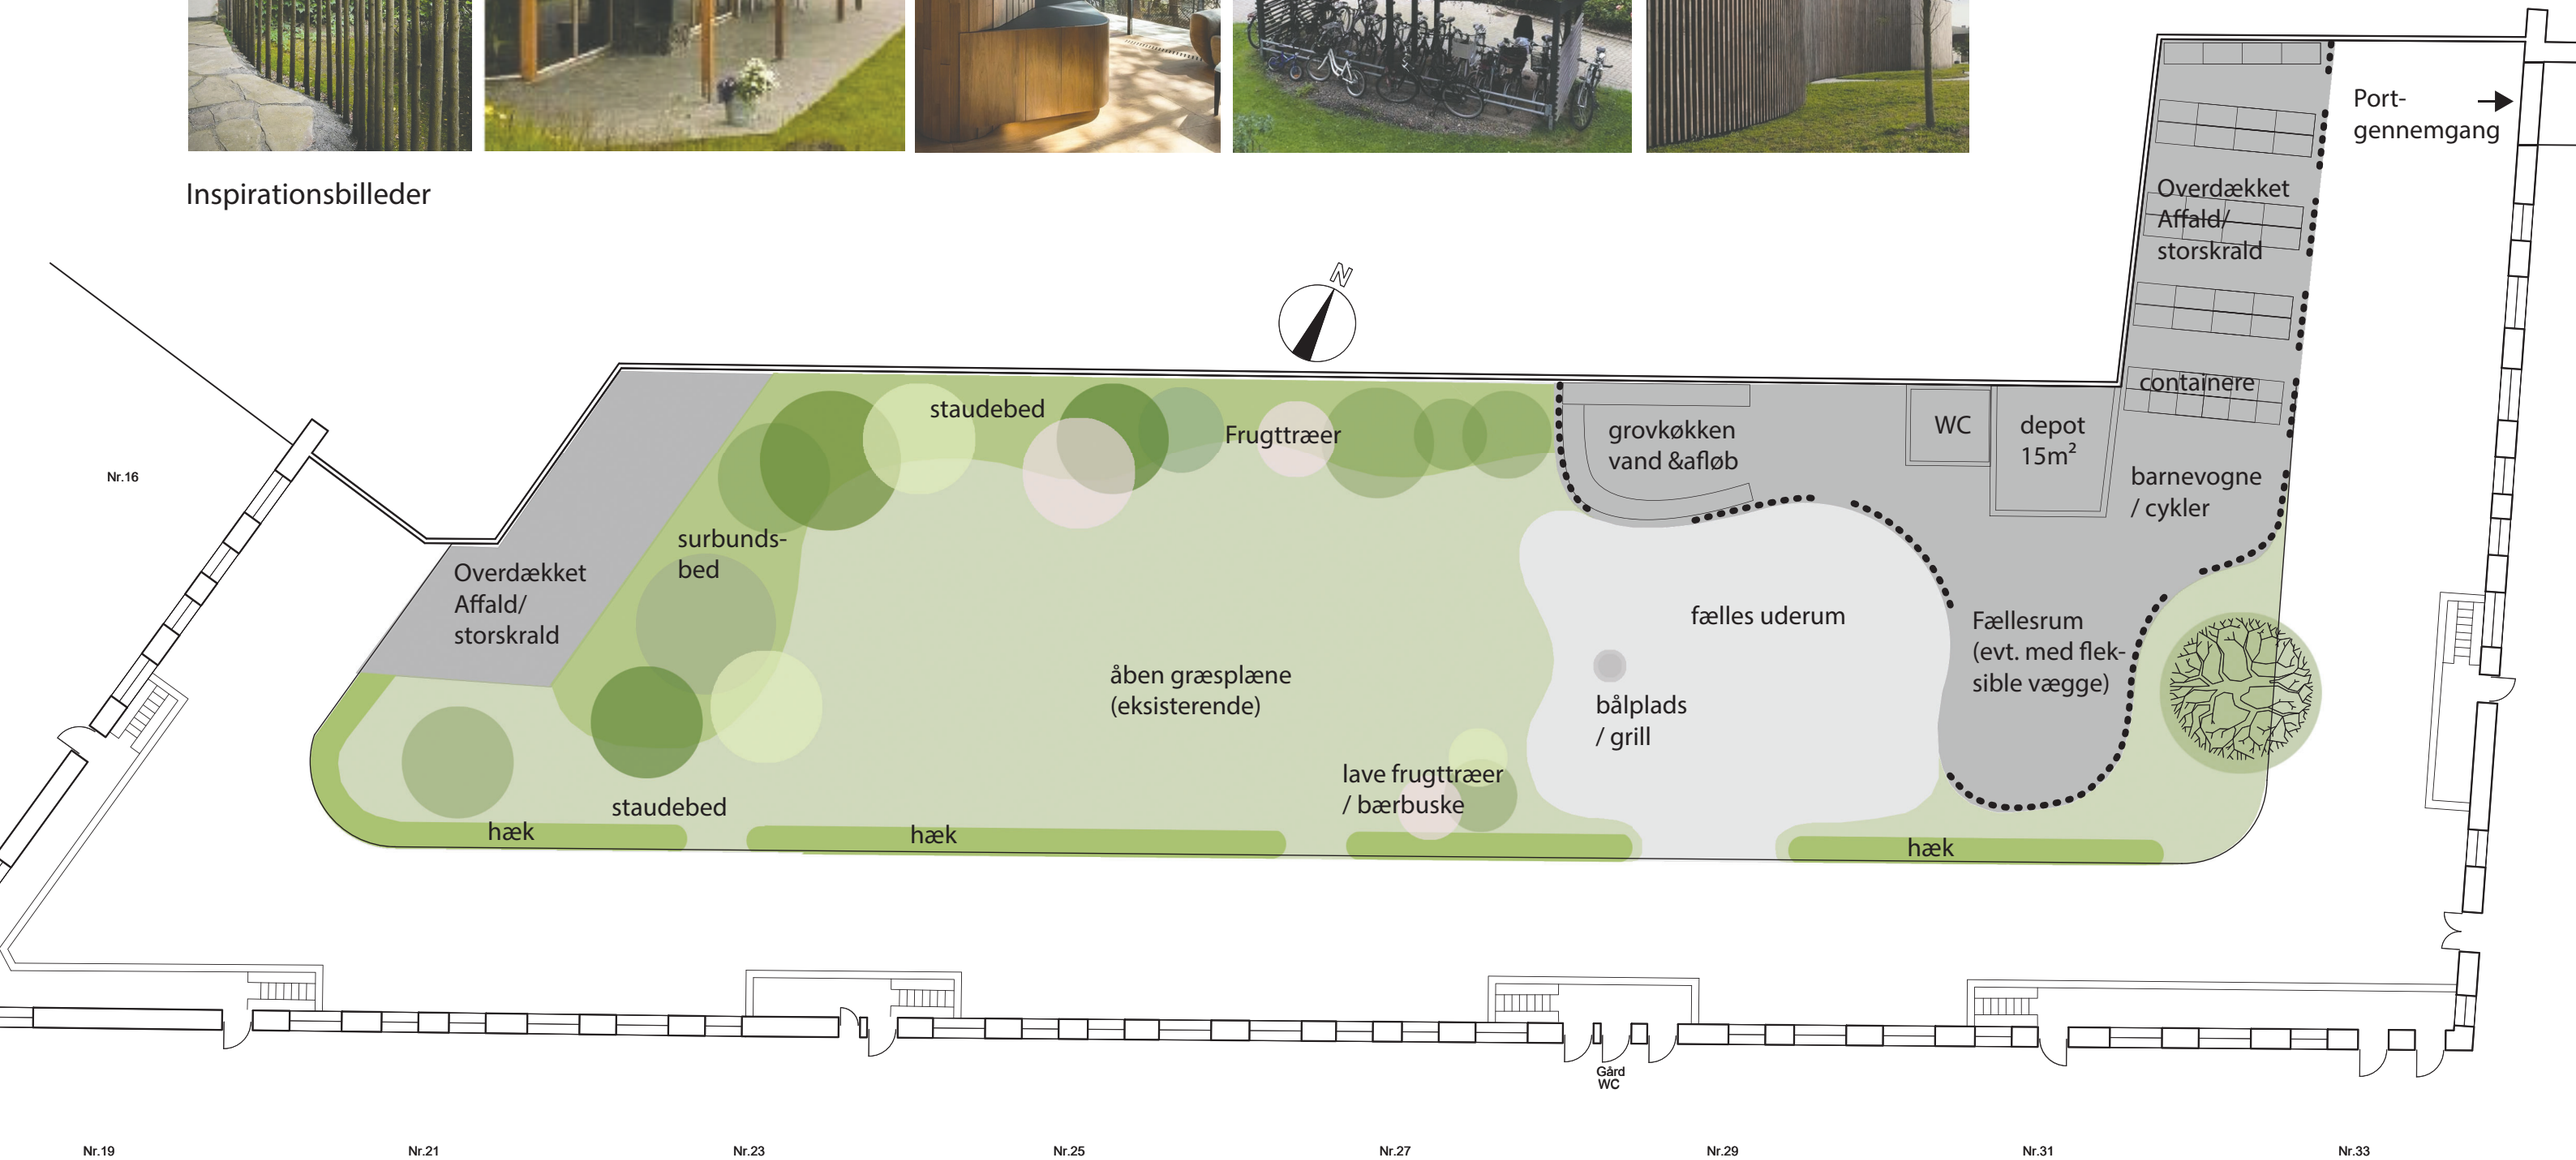

Bryggervangen gårdanlæg, forslag B
Målestok 1:200